


# Groot Laboratorium


oppervlaktemetingen verhuurbare ruimte

24 november 2009

- Verhuurbare ruimte
- Horizontale verkeersruimte
- Verticale verkeersruimte
- Berg- en technische ruimte
- Toiletten

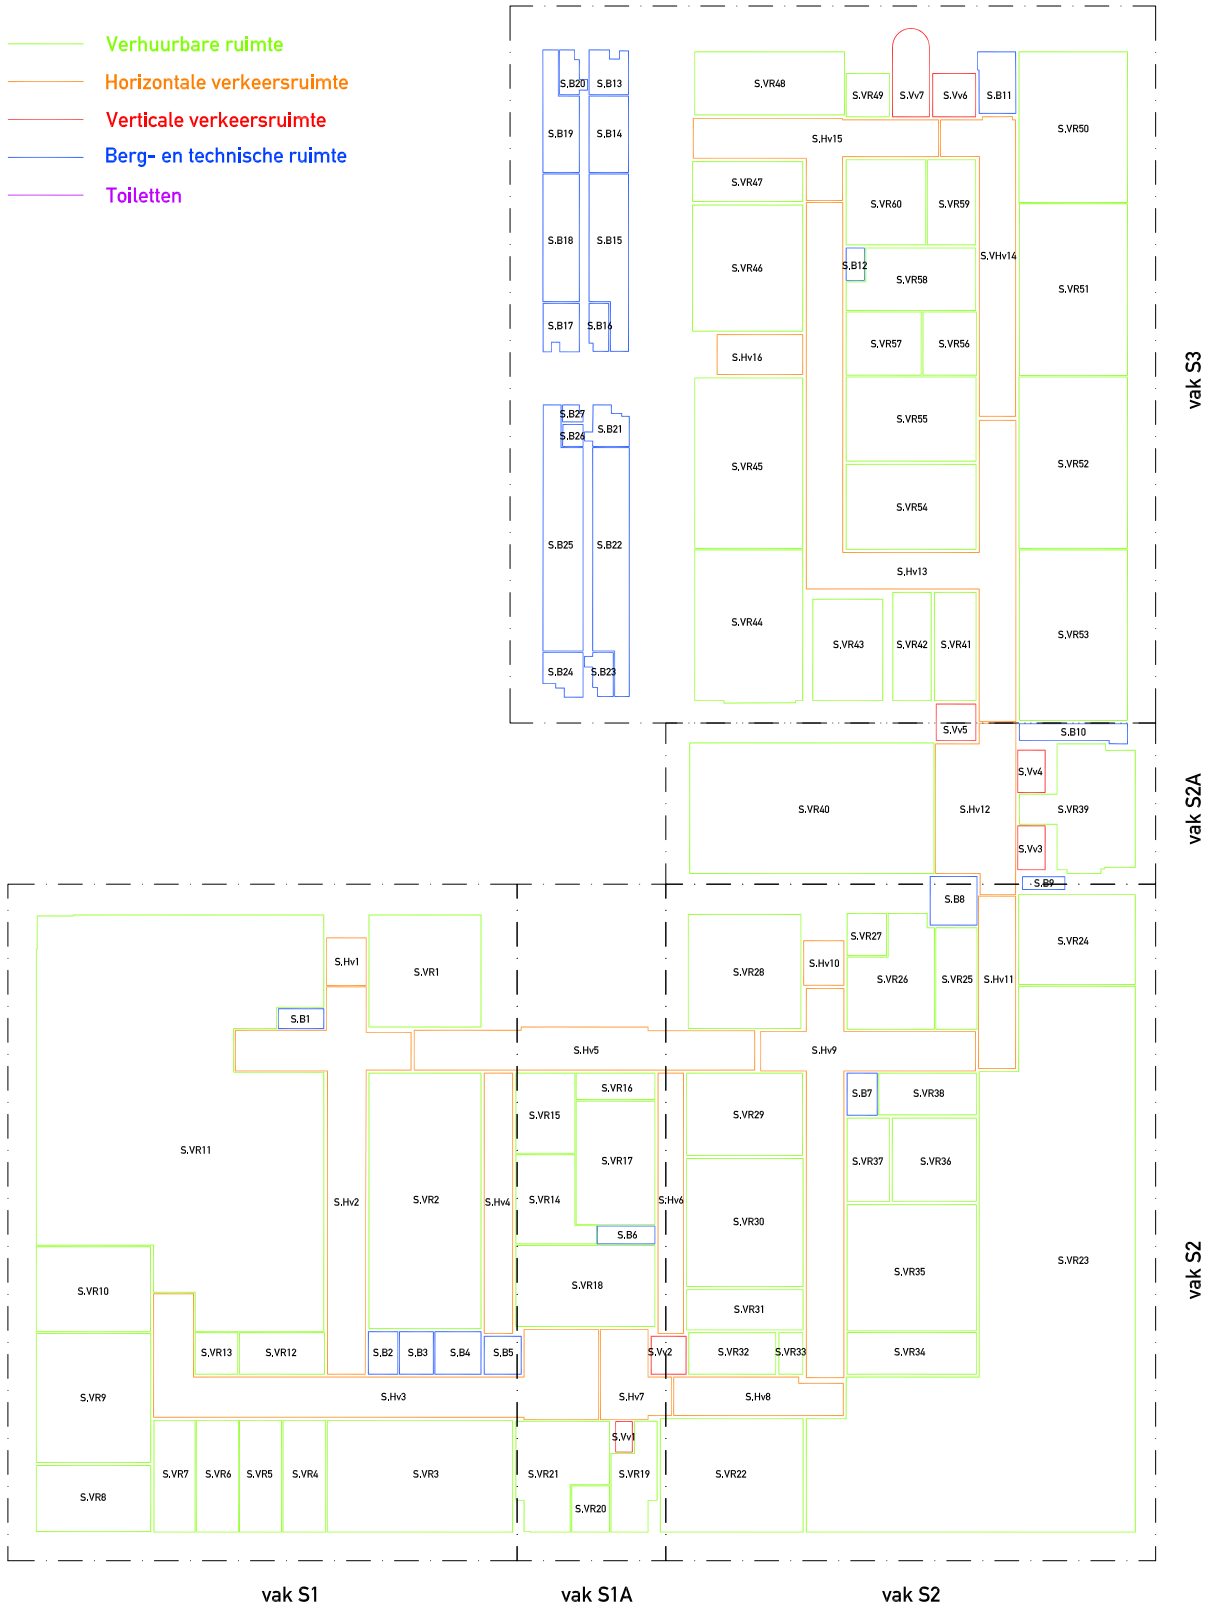


- Verhuurbare ruimte
- Horizontale verkeersruimte
- Verticale verkeersruimte
- Berg- en technische ruimte
- Toiletten

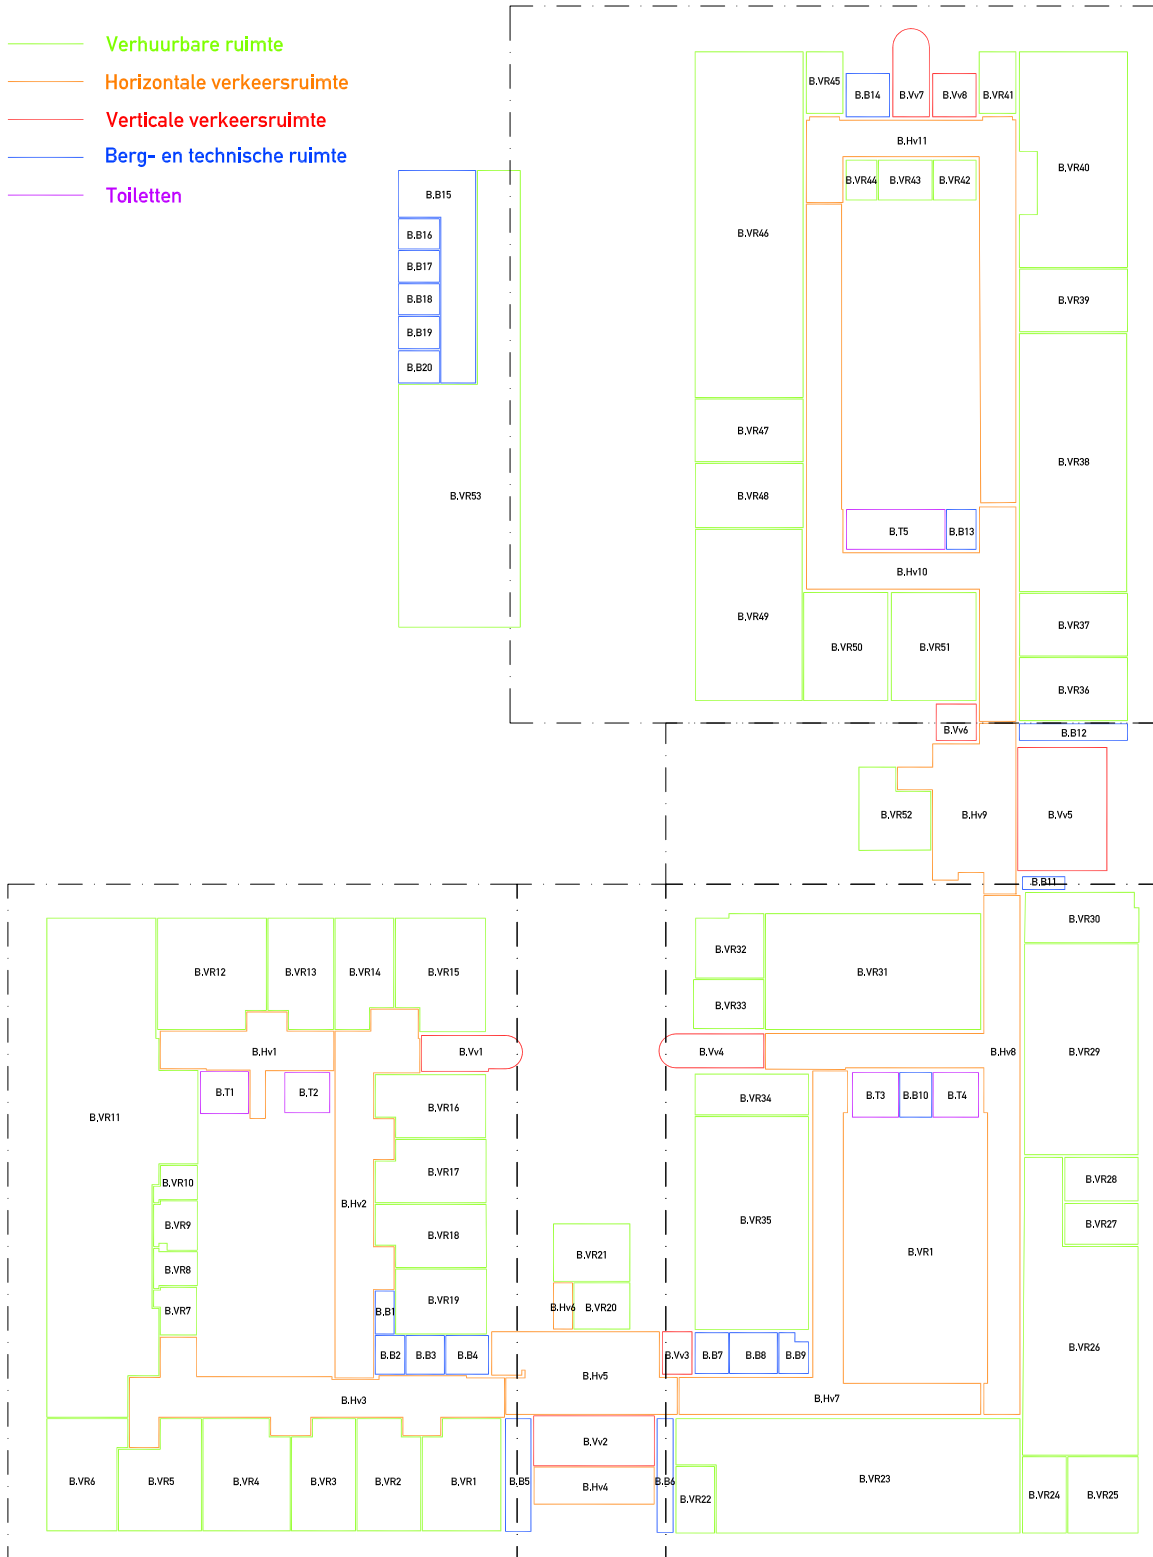


Begane grond

- Verhuurbare ruimte
- Horizontale verkeersruimte
- Verticale verkeersruimte
- Berg- en technische ruimte
- Toiletten

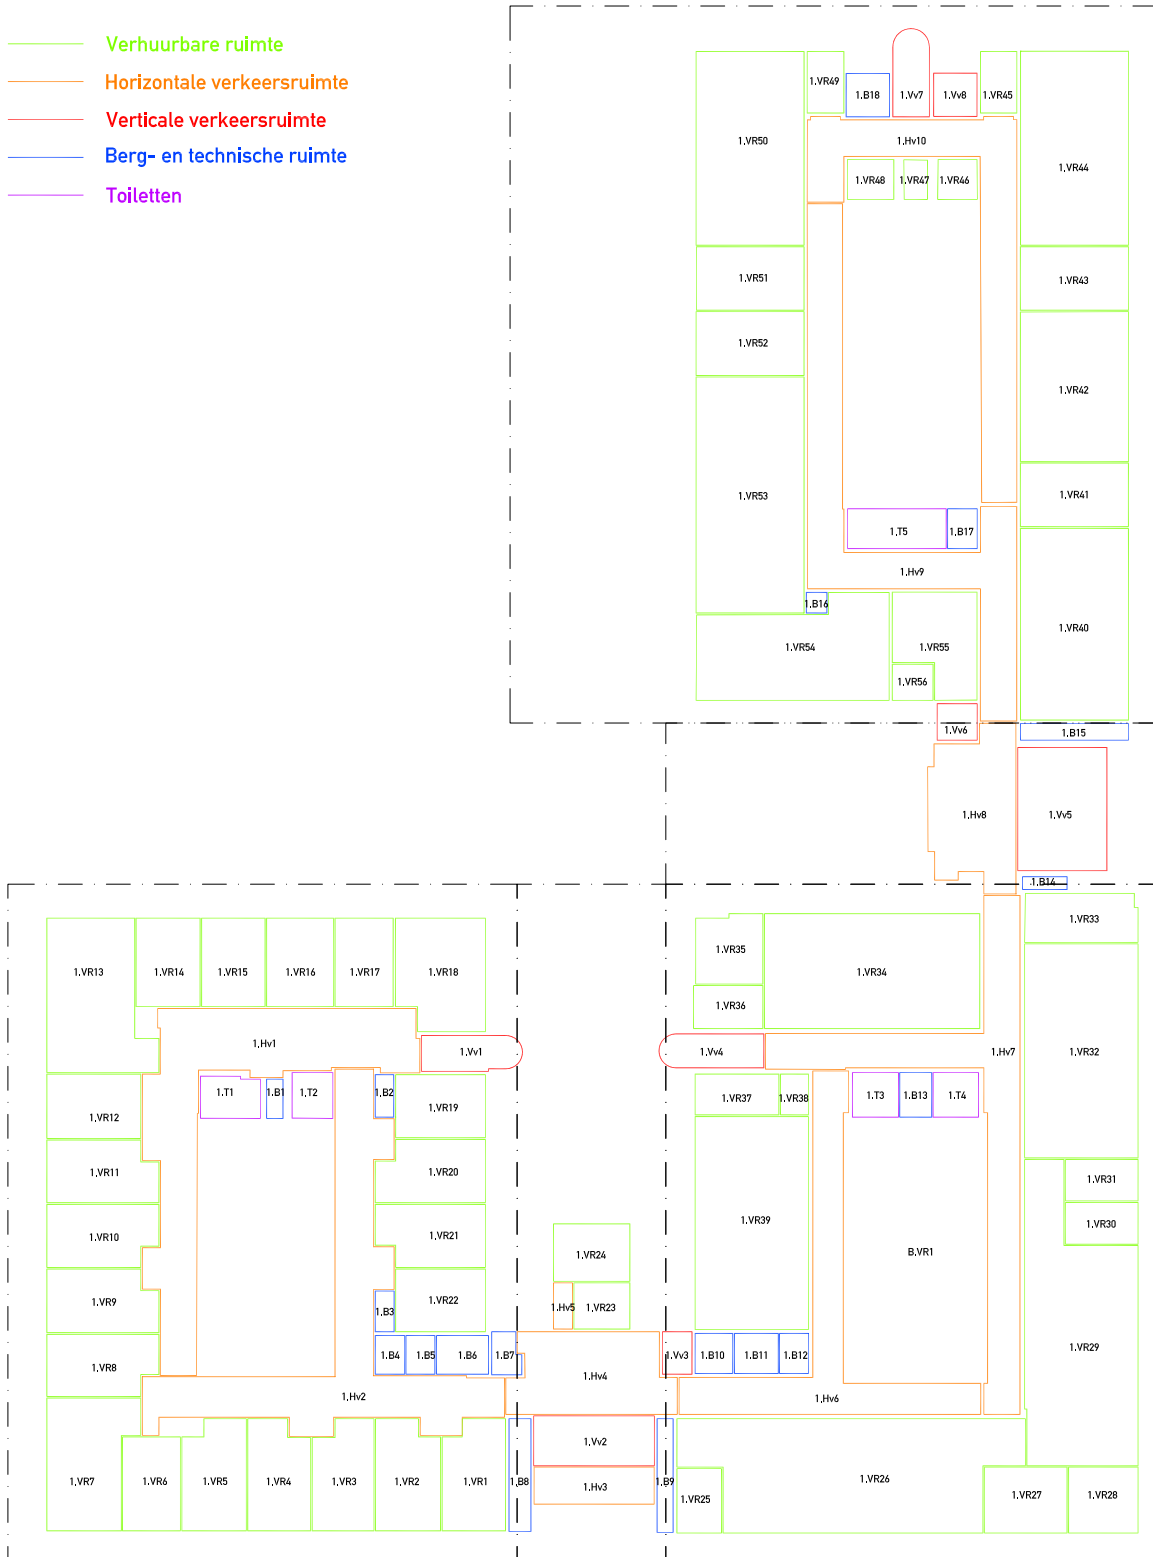

1e verdieping

- Verhuurbare ruimte
- Horizontale verkeersruimte
- Verticale verkeersruimte
- Berg- en technische ruimte
- Toiletten

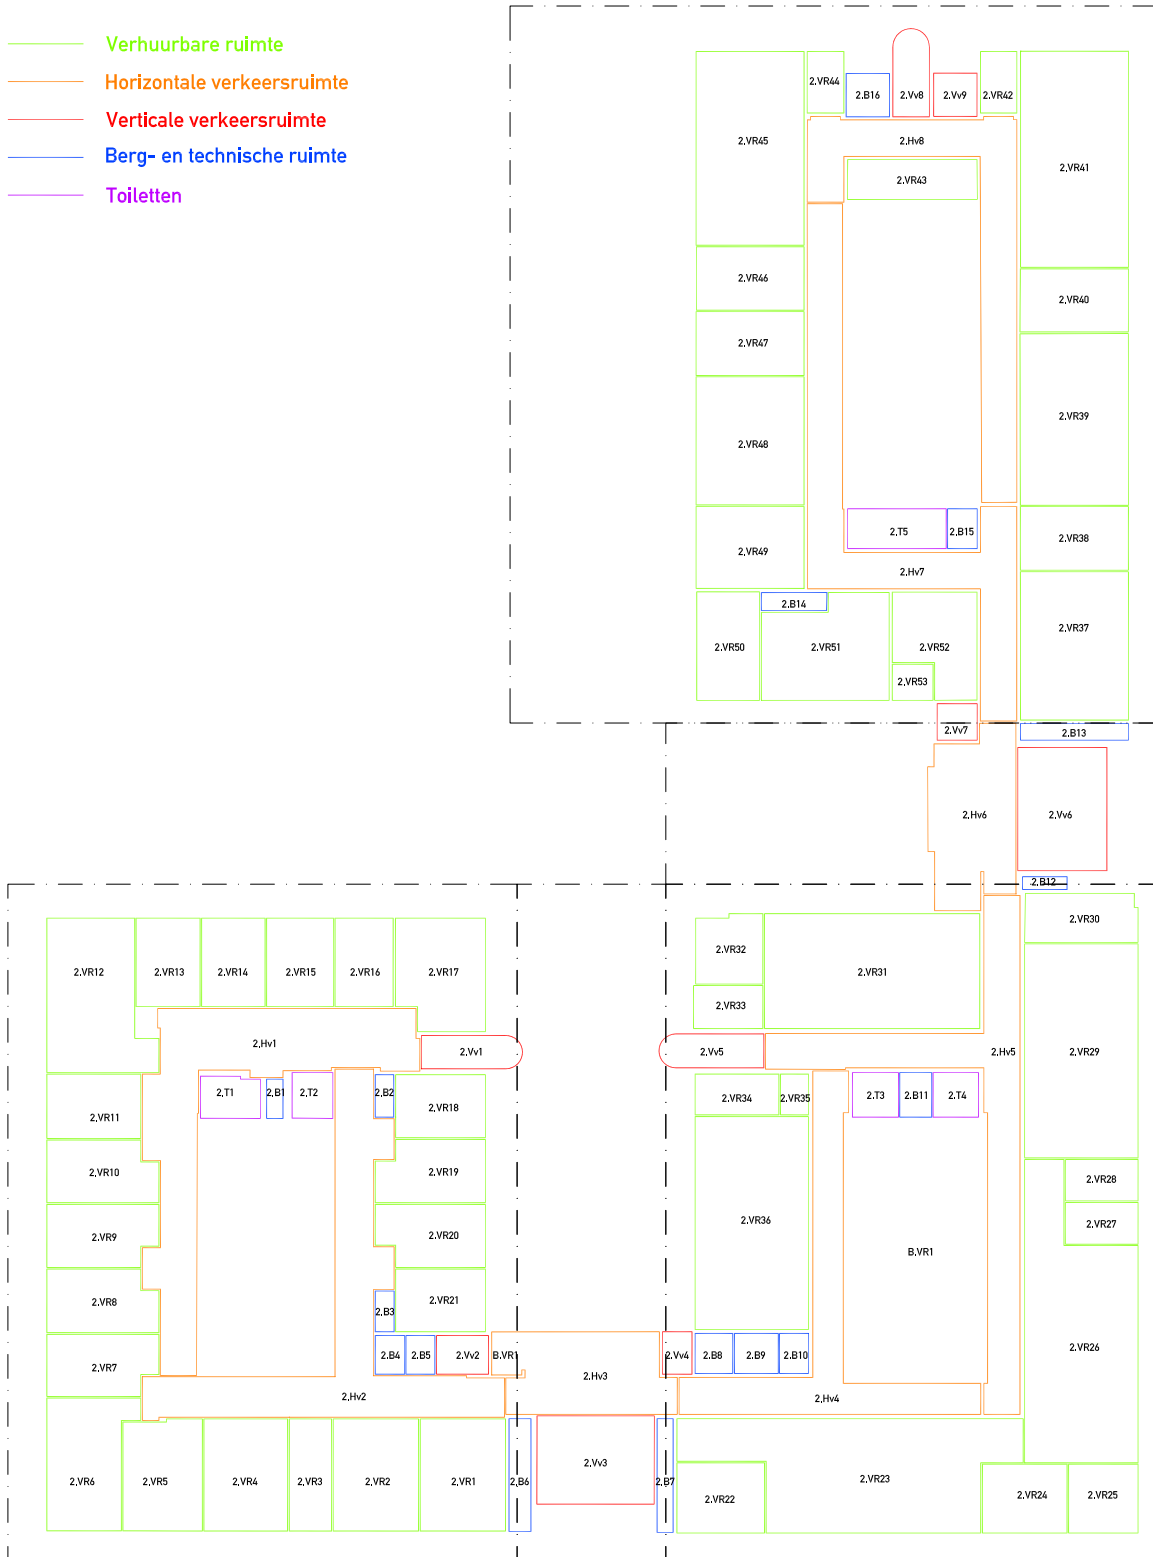

- Verhuurbare ruimte
- Horizontale verkeersruimte
- Verticale verkeersruimte
- Berg- en technische ruimte
- Toiletten

